



**NACHRICHTLICHE DARSTELLUNG**  
 Lageplan externe Ausgleichsfläche A1 M 1 : 1.000  
 Fl. Nr. 305, Gemarkung Lengenfeld bei Groschlattengrün

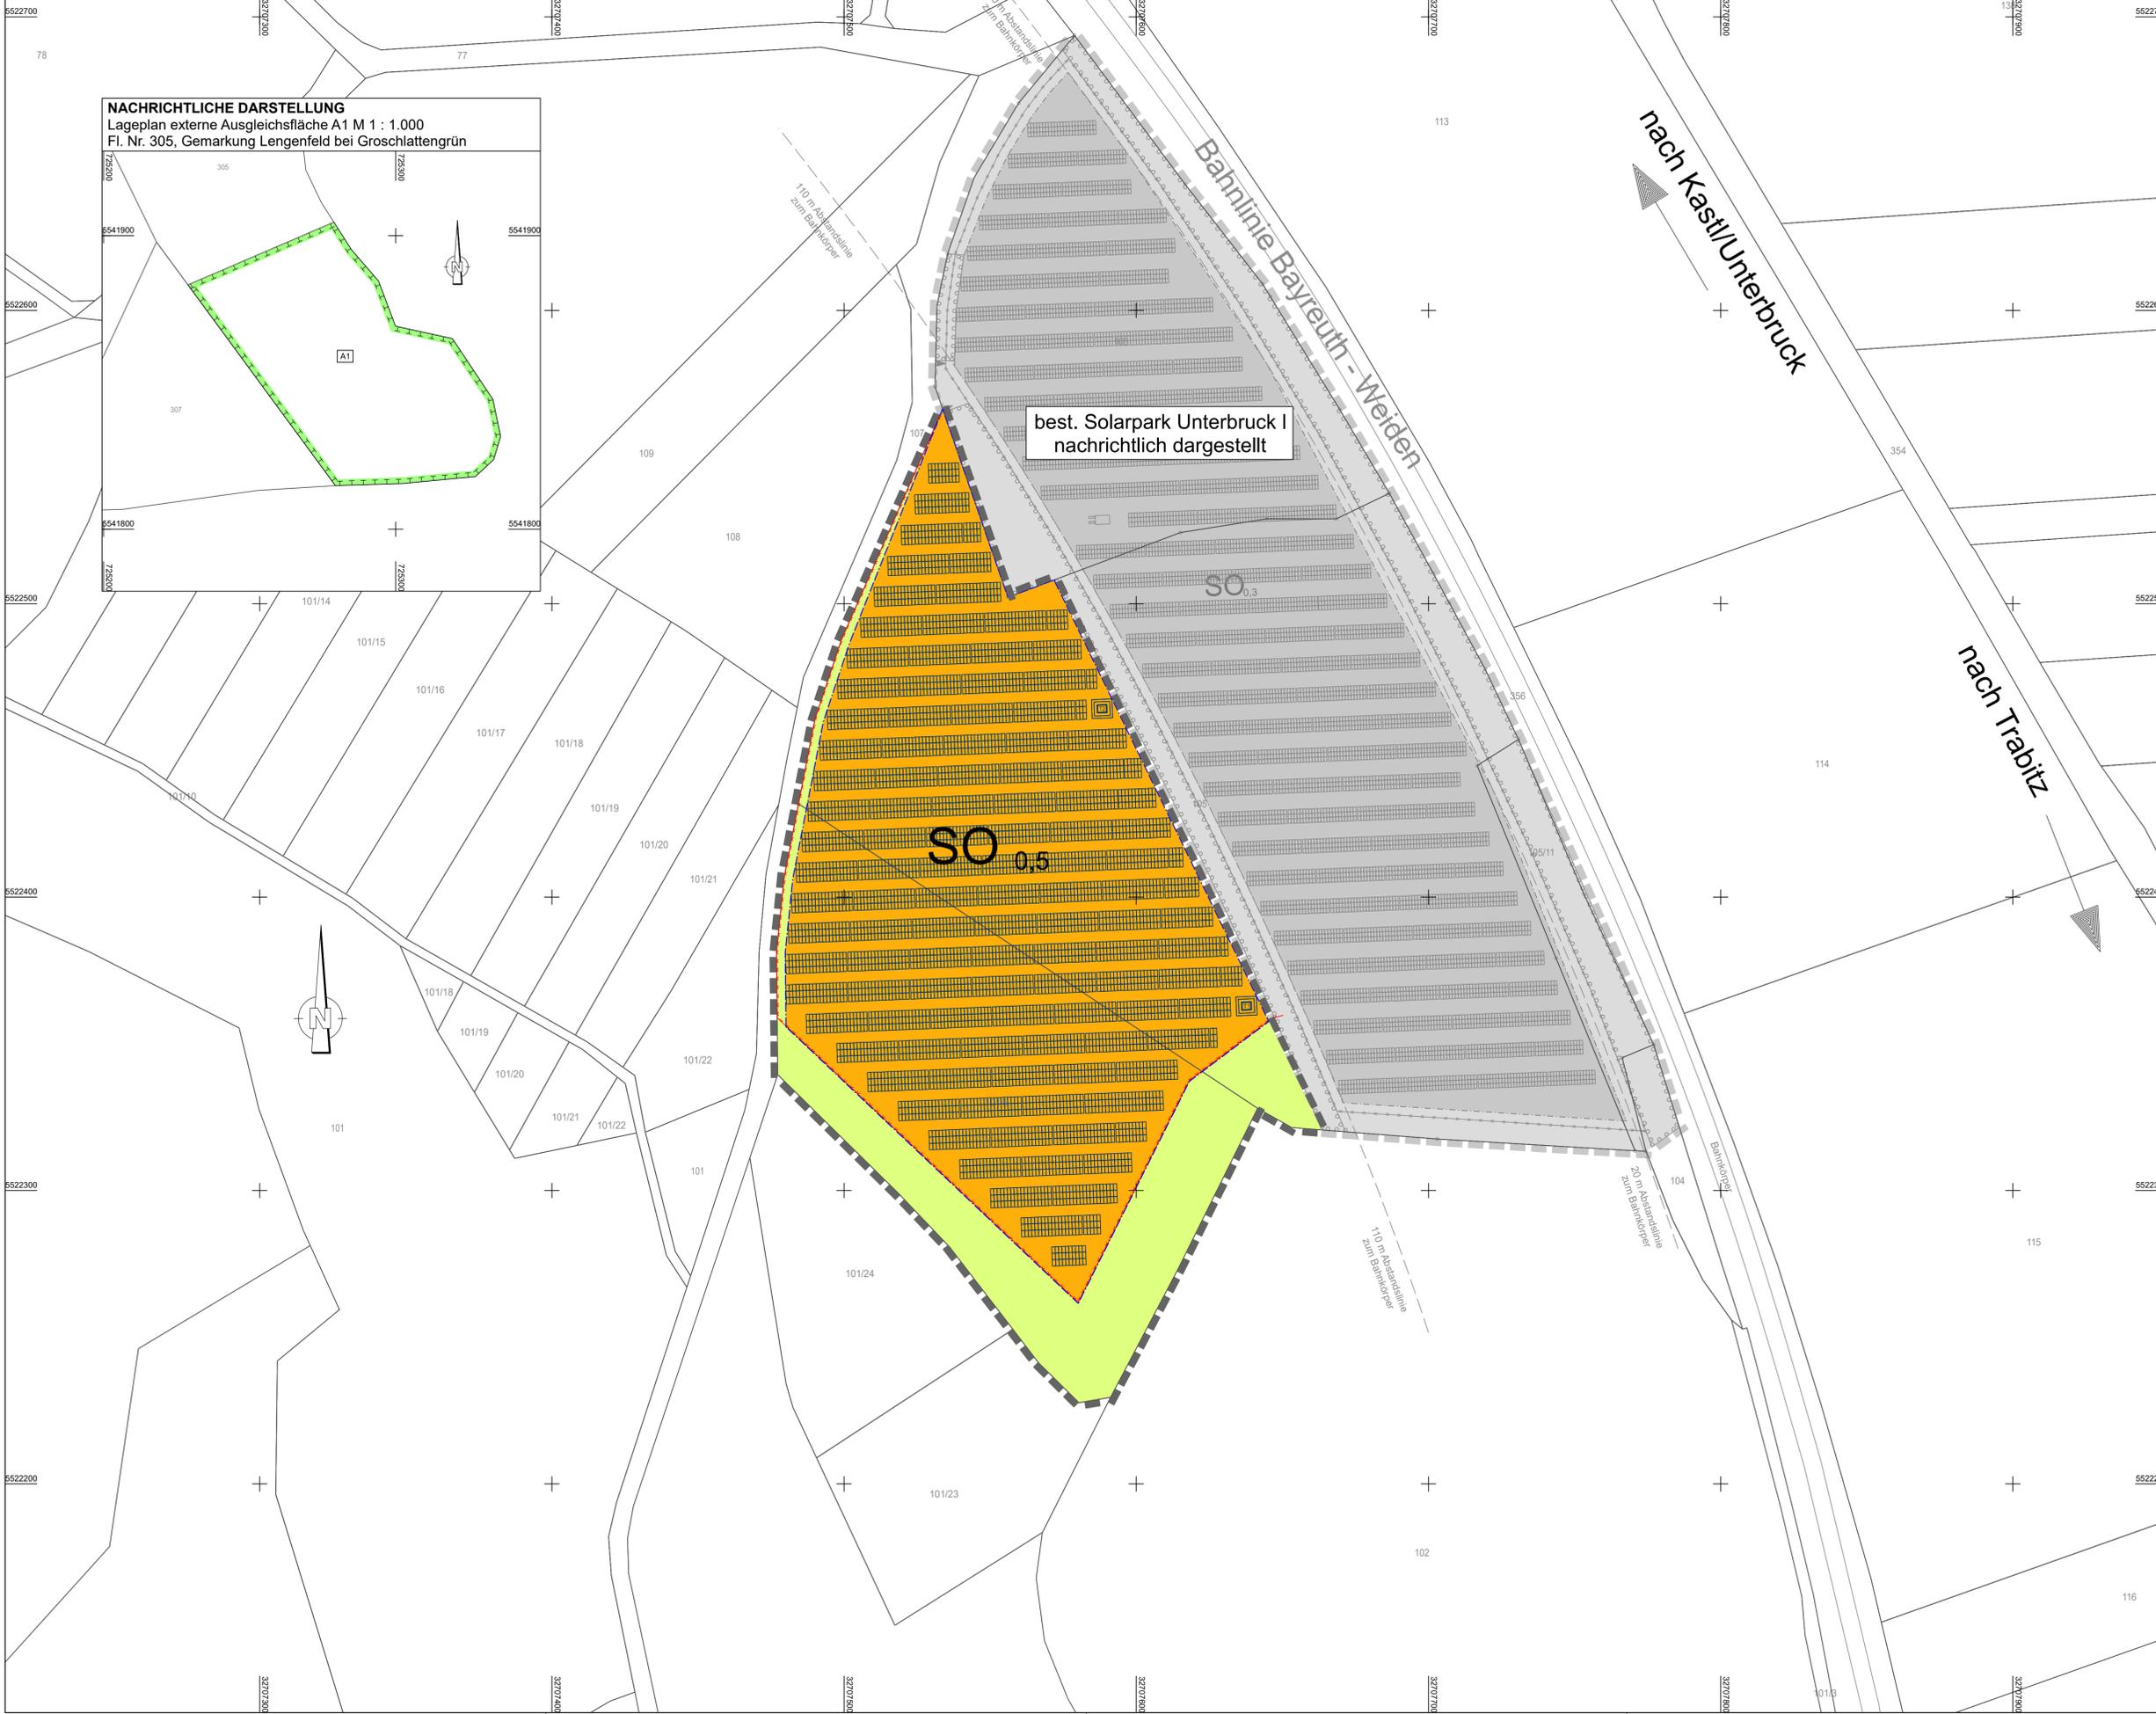

**FESTSETZUNGEN, PLANZEICHEN:**

ART UND MASS DER BAULICHEN NUTZUNG		FLÄCHEN, GRENZEN, ETC.	
SO	Sonstige Sondergebiete gem. §11 Abs. 2 BauNVO mit Zweckbestimmung "Gebiet für die Erzeugung von Strom aus erneuerb. Energien - Sonnenenergie als Photovoltaik-Freiflächenanlage"		Sonstiges Sondergebiet gem. §11 Abs. 2 BauNVO
			Private Grünflächen
			Einfahrtbereich
GRZ 0,5	Grundflächenzahl = 0,5		Baugrenze
<b>ZEICHENERKLÄRUNG:</b>			Grenze des räumlichen Geltungsbereiches
277	Flurnummer		beabsichtigte, mögliche Anordnung zentraler Wechseinrichtung
	vorh. Grundstücksgrenze		beabsichtigte, mögliche Modulanordnung
	best. Gebäude		beabsichtigte, mögliche Einzäunung

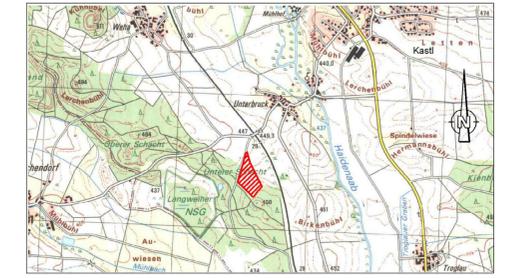

Übersicht / M = 1 : 25.000

Hinweis: Die dargestellte Flurkarte (DFK) entspricht dem Stand vom 12.08.2019!

Gemeinde Kastl, Lkr. Tirschenreuth



Vorhabenträger:  
 NEW - Neue Energien West eG  
 Pechhofer Straße 18, 92655 Grafenwöhr

**Vorhabenbezogener Bebauungsplan**  
**"SO Solarpark Unterbruck II", Kastl**

Entwurf vom 14.12.2021

Maßstab 1 : 1000

Aufgestellt:  
 Grafenwöhr, 14.12.2021

Kastl, 14.12.2021

Architektur- und Ingenieurbüro  
**SCHULTES GmbH**  
 Am Sauerbrunnen 1 92655 Grafenwöhr  
 Tel. 09641-93 19 20-0 Fax: 09641-93 19 20-99  
 hochbaug@schultes.de netzbaug@schultes.de

Gemeinde Kastl, Lkr. Tirschenreuth  
 über VG Kernath  
 Stadtplatz 38, 95478 Kernath  
 Tel. 09642/7107-0, Fax: 09642/7107-50