


FLÄCHENNUTZUNGSPLAN "ALT"


Hinweis: Die dargestellte Flurkarte (DFK) entspricht dem Stand vom 12.08.2019!

FLÄCHENNUTZUNGSPLAN "NEU"

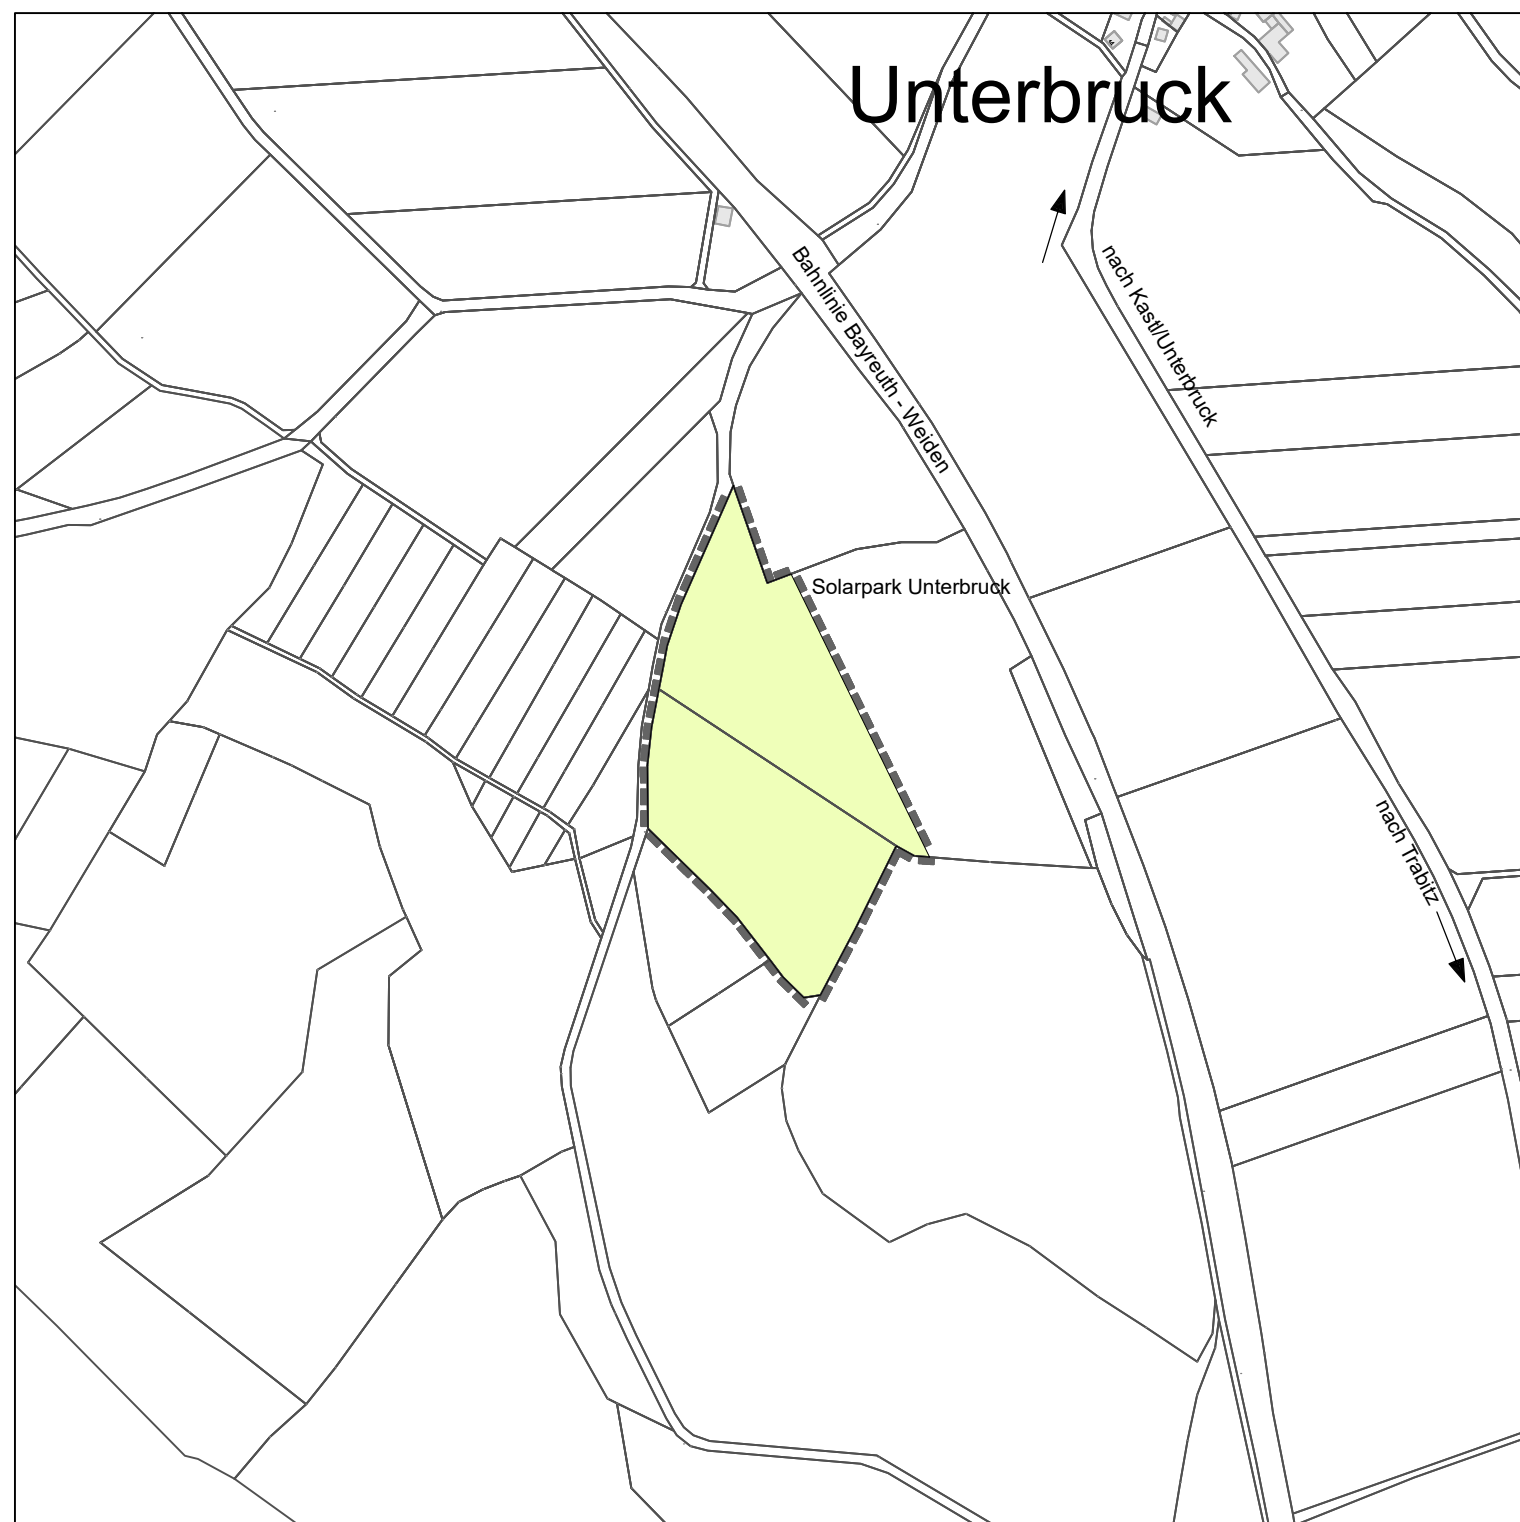

ZEICHENERKLÄRUNG:

- Fläche für Landwirtschaft
- Grenze des räumlichen Geltungsbereiches

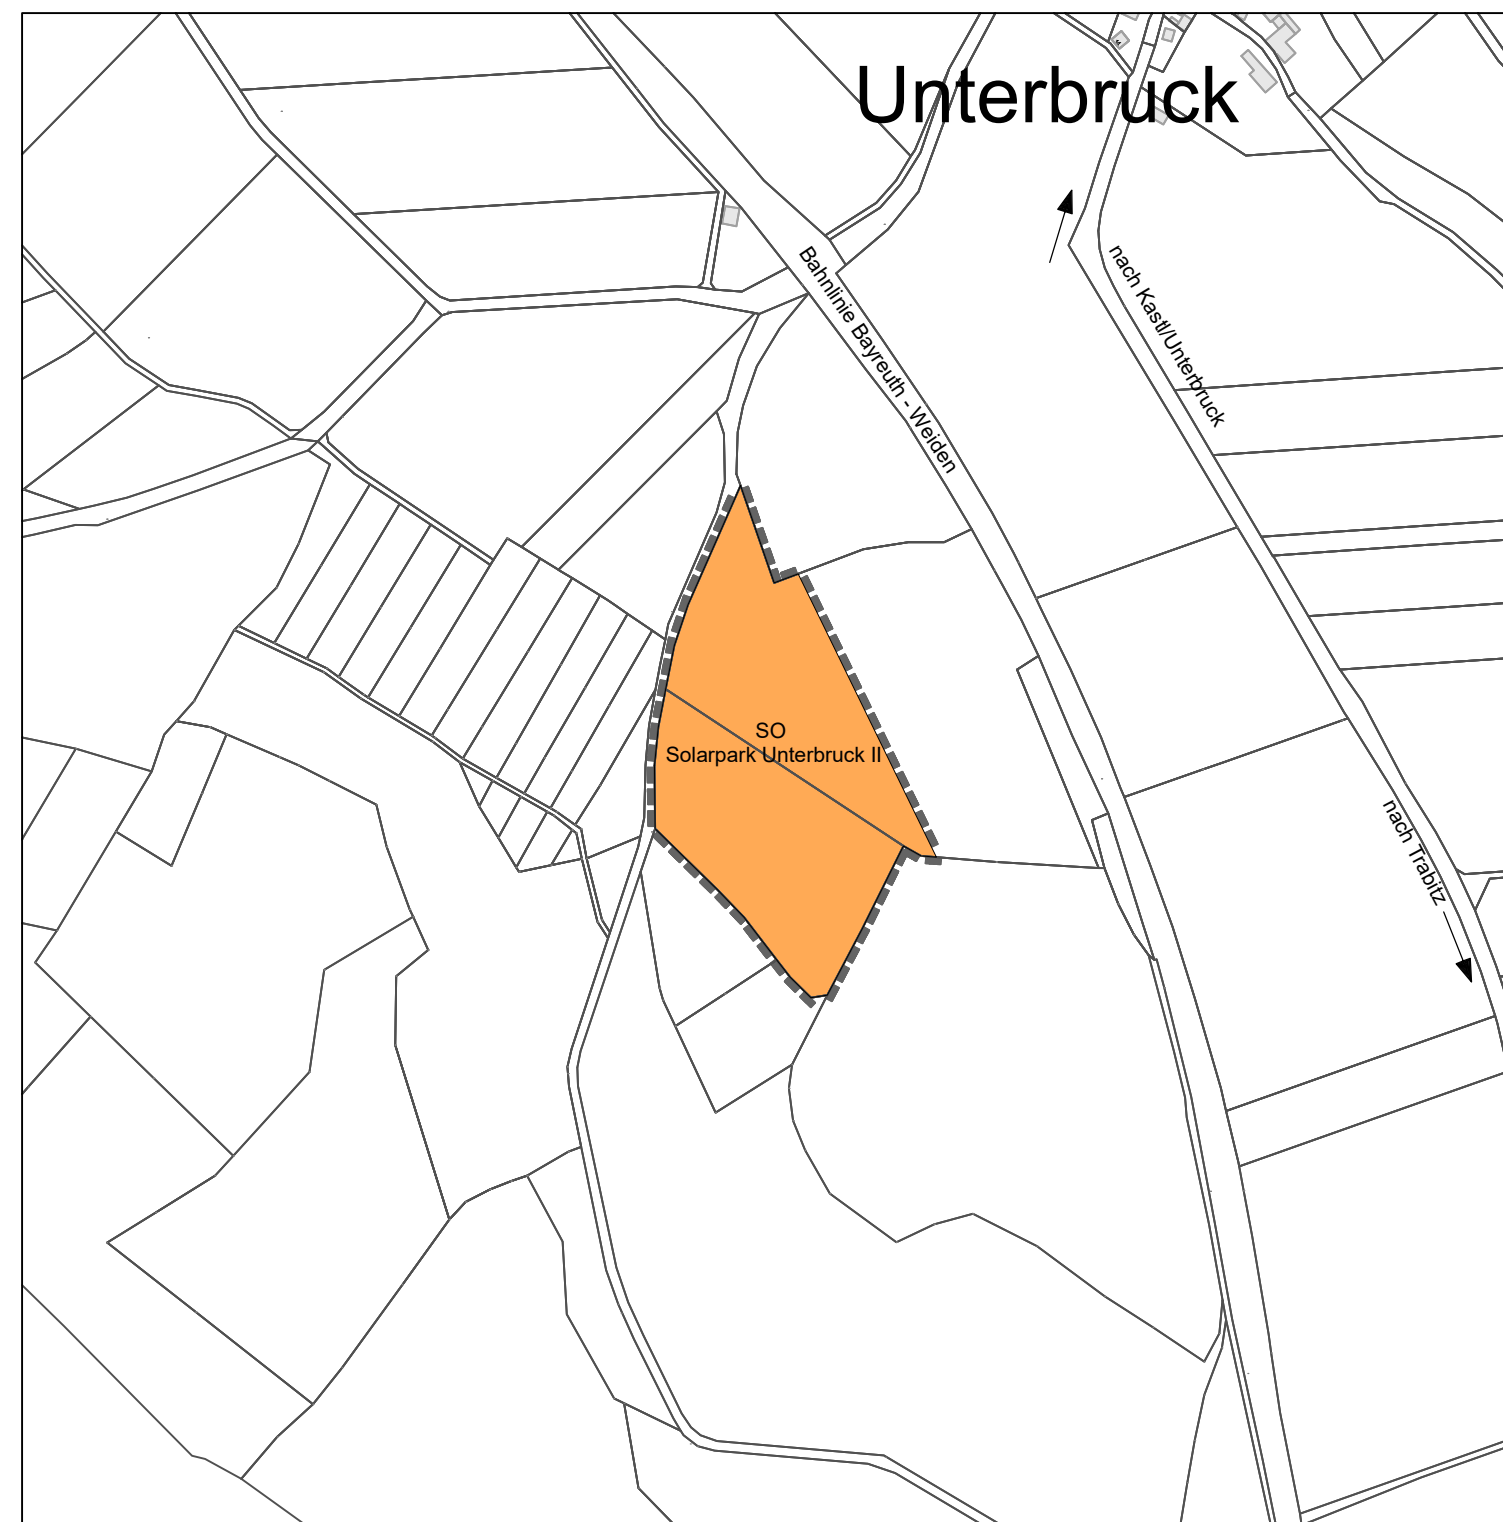

ZEICHENERKLÄRUNG:

- Sonstige Sondergebiete gem. §11 Abs. 2 BauNVO mit Zweckbestimmung "Gebiet für die Erzeugung von Strom aus erneuerb. Energien - Sonnenenergie als Photovoltaik Freiflächenanlage"
- Grenze des räumlichen Geltungsbereiches
- SO Sonstige Sondergebiete



Vorhabenträger:
NEW - Neue Energien West eG
Pechhofer Straße 18, 92655 Grafenwöhr

10. Änderung des Flächennutzungsplanes
im Bereich "Solarpark Unterbruck II"

Planfassung vom 14.12.2021

Maßstab 1 : 5.000

Aufgestellt:
Grafenwöhr, 14.12.2021

Kastl, 14.12.2021

Architektur- und Ingenieurbüro
SCHULTES GmbH
Am Sauerbrunnen 1 92655 Grafenwöhr
Tel.: 09641 - 93 19 20 -0 Fax: 09641 - 93 19 20 -99
hochbau@alb-schultes.de tiefbau@alb-schultes.de

Gemeinde Kastl, Lkr. Tirschenreuth
über VG Kemnath
Stadtplatz 38, 95478 Kemnath
Tel. 09642/707-0, Fax: 09642/707-50