


ZEICHENERKLÄRUNG:


- Fläche für Landwirtschaft
- Grenze des räumlichen Geltungsbereiches

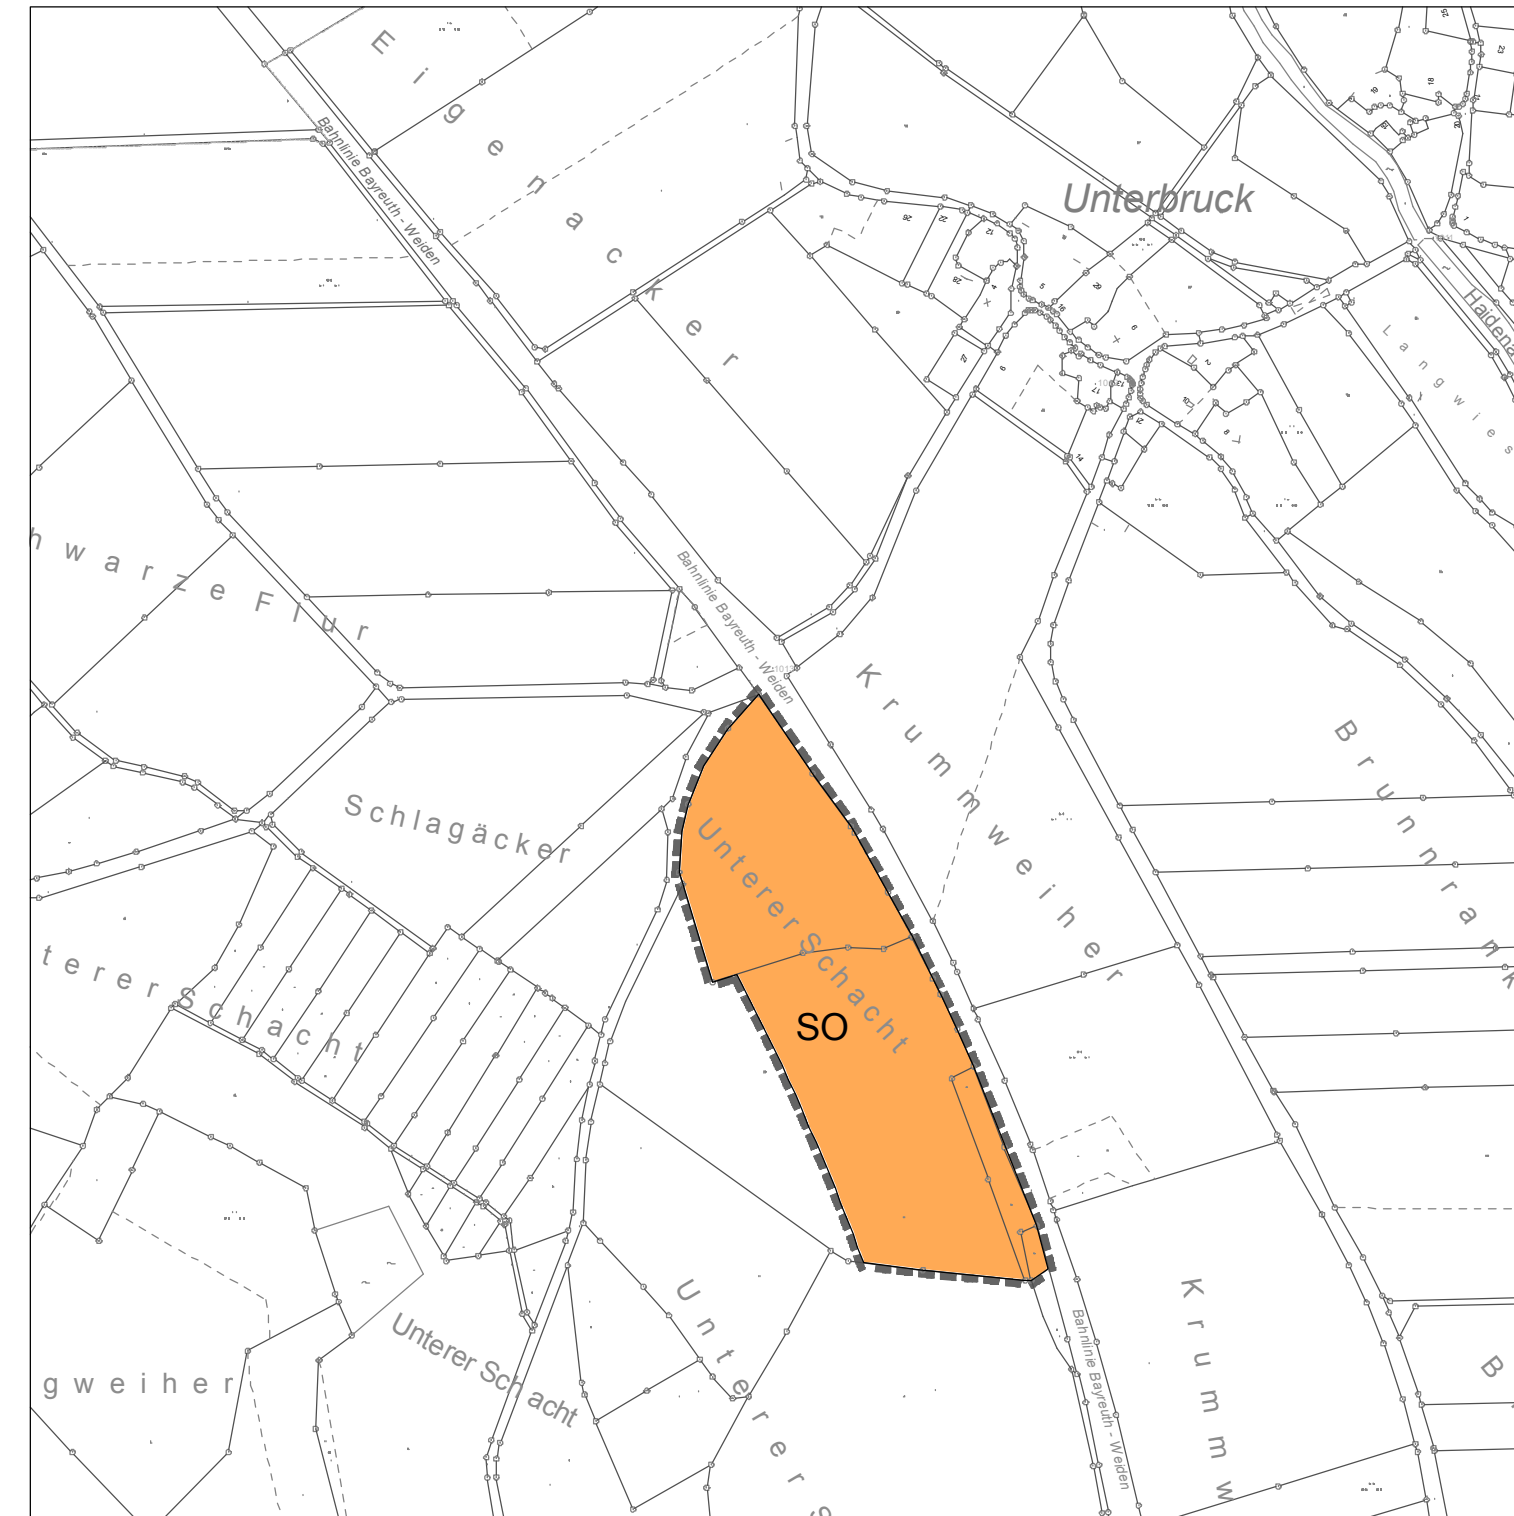

ZEICHENERKLÄRUNG:

- Sonstige Sondergebiete gem. §11 Abs. 2 BauNVO mit Zweckbestimmung "Gebiet für die Erzeugung von Strom aus erneuerb. Energien - Sonnenenergie als Photovoltaik Freiflächenanlage"
- Grenze des räumlichen Geltungsbereiches
- SO Sonstige Sondergebiete

Gemeinde Kastl  
Lkr. Tirschenreuth

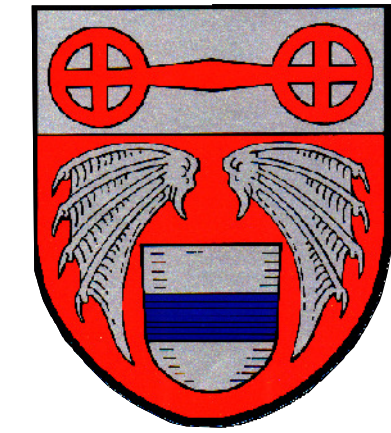

8. Änderung des Flächennutzungsplanes  
im Bereich "SO Solarpark Unterbruck", Kastl

Planfassung vom 27.09.2016

Maßstab 1 : 5000

Aufgestellt:  
Grafenwöhr, 27.09.2016

Kastl, 27.09.2016



ARCHITEKTUR- UND INGENIEURBÜRO  
DIPL.-ING. (FH) WOLFGANG SCHULTES  
Pechhofer Straße 18, 92655 Grafenwöhr  
Tel. 09641/925141 Fax. 09641/925142



Gemeinde Kastl, Lkr. Tirschenreuth  
über VG Kemnath  
Stadtplatz 38, 95478 Kemnath  
Tel. 09642/707-0, Fax: 09642/707-50